


- TIPO 1 - bocche seicentesche
- TIPO 2 - bocche ottocentesche
- TIPO 3 - bocche simili al tipo 1, di recupero o rifatte in epoca imprecisata
- ▨ Cornici in granito di Montorfano e chiuso in pietra di Beola
- ▨ Cornici in pietra/chiusino in lamiera (C10 e C13 telaio in lamiera)
- ▨ Cornici in granito di Baveno e chiuso in beola/Baveno
- ▨ Cornici in granito di Baveno e chiuso in assi di legno


- SM Bocche sigillate/rivestite in malta
- PBEO Pedate e pianrotolo in Beola
- SPP Davanzali e spalle in pietra
- ALTP Altare in pietra naturale e materiali lapidei artificiali
- N1 Attuale chiuso in legno da sostituire con nuovo chiuso in acciaio e superficie liscia con perno centrale
- N2 Chiusino mancante da integrare con nuovo chiuso in acciaio e superficie liscia con perno centrale
- c001... Numerazione delle bocche (cf. rilievo delle bocche esistenti, all. 4 alla Relazione Generale)

Principali interventi:

- BOCCHIE** Pulitura a secco, stuccatura delle lacerazioni, ristabilimento della coesione e trattamento dei ferri, eventuale riparazione e montaggio su nuovo telaio metallico
- EP Elementi in pietra delle finestre. Pulitura a secco e ristabilimento della coesione.
- SB Scale in Beola. Pulitura a secco, eventuale ristabilimento della coesione
- AG Architrave in granito di Baveno. Pulitura a secco e ristabilimento della coesione.
- AL Pulitura a secco, rimozione delle efflorescenze, radesione delle lastre e stuccatura delle lacune.
- LI Lunette e inferriate in ferro. Pulitura, trattamento anticorrosivo, vernice trasparente alla lunetta, vernice acrilica per le inferriate, trattamento anticorrosivo dei perni dei chiusini.

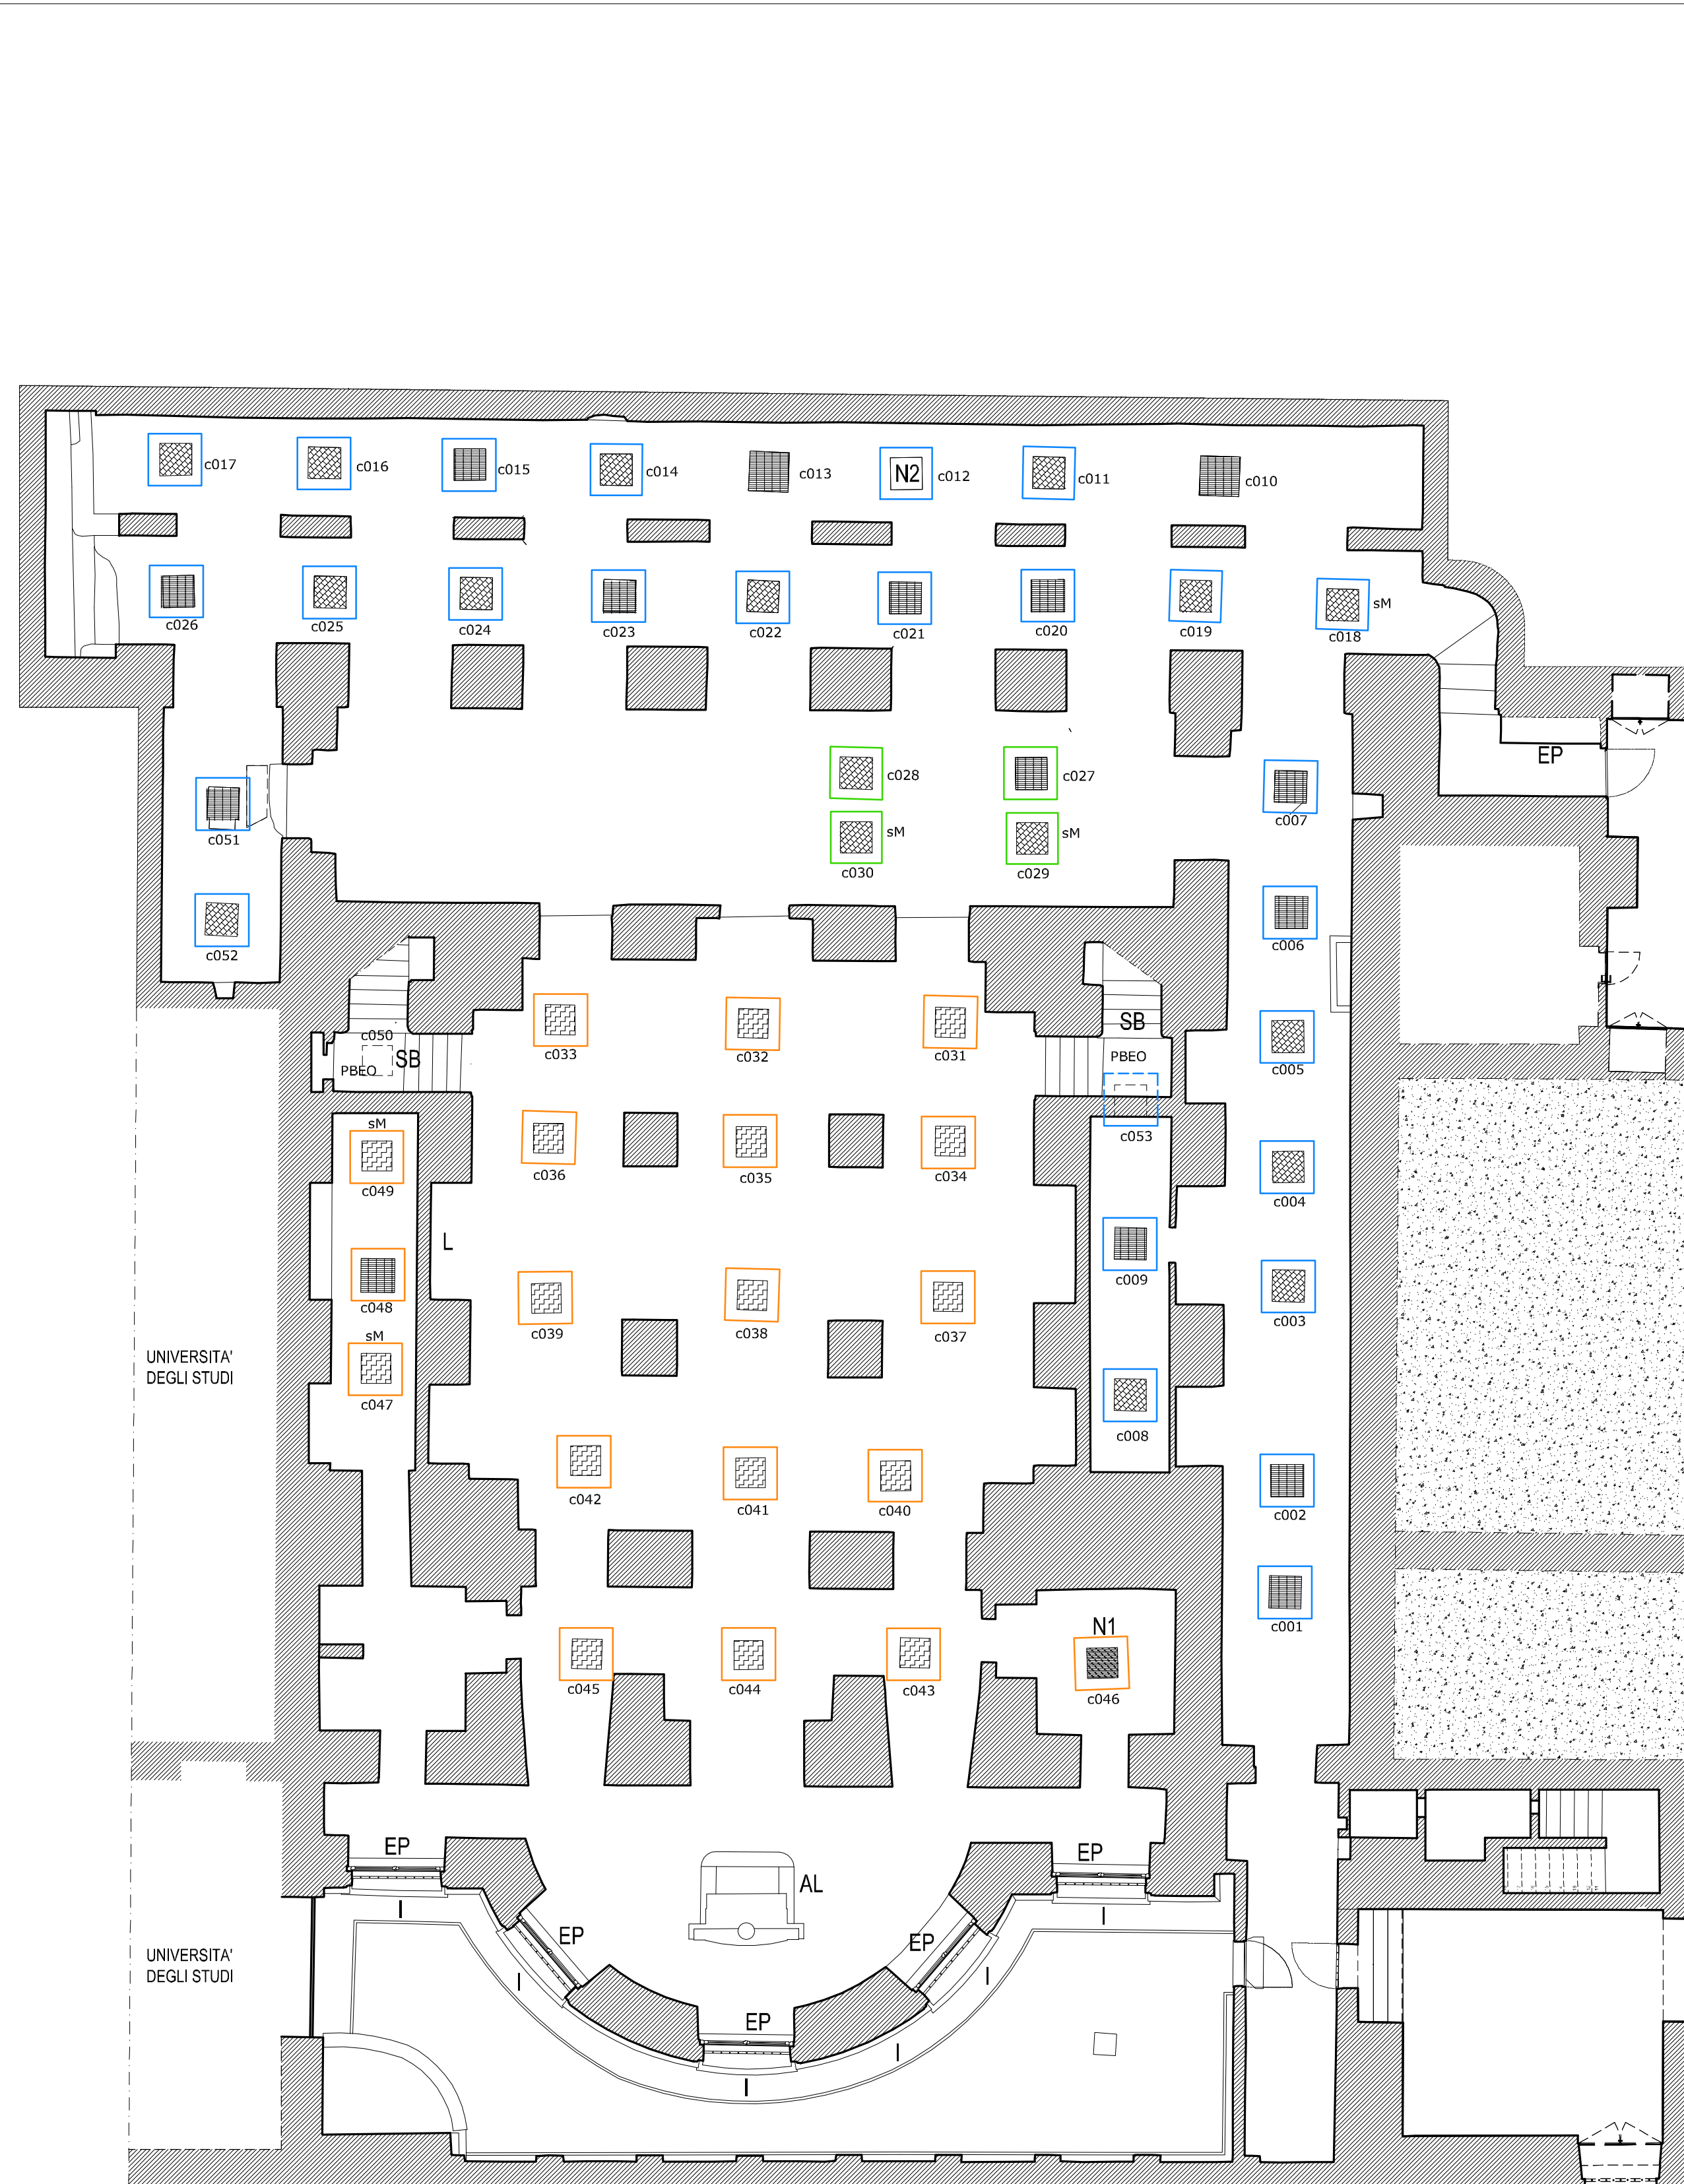


CHIUSINI TIPO 1 BOCHE SEICENTESCHE

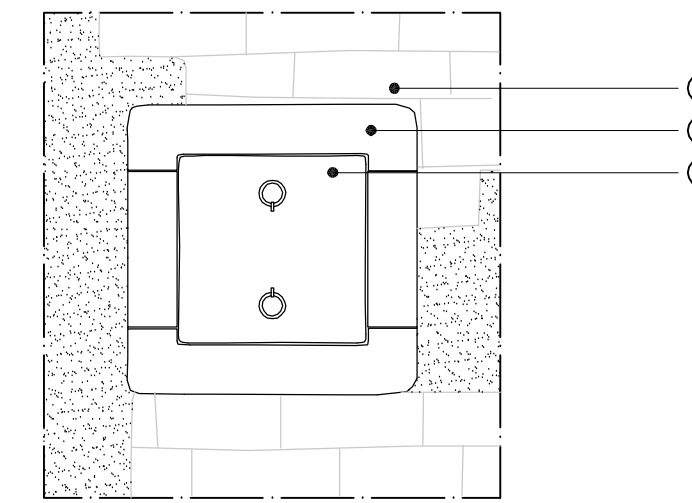

- A AMMATONATO A CORRERE
- B CORNICE IN GRANITO DI MONTORFANO
- C CHIUSINO A DOPPIA BATTUTA IN BEOLA DUE MANUBRI AD ANELLO

CHIUSINI TIPO 2 BOCHE OTTOCENTESCHE DEL SACCELLO

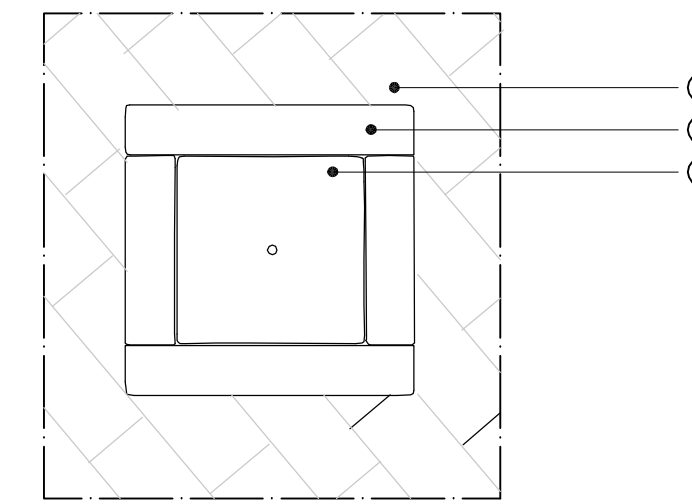

- A AMMATONATO A SPINA DI PESCE
- B CORNICE IN GRANITO DI BAVENO
- C CHIUSINO IN GRANITO DI BAVENO O DI RECUPERO IN BEOLA PERNO CENTRALE

VISTA GENERALE DELL'ALTARE



VISTA DEL FRONTALE DELL'ALTARE IN CALCARE NERO E CALCARE ROSSO



INTERVENTI PER LA CONSERVAZIONE DELLA CRIPTA E DEL SACCELLO DEI CADUTI DELLE CINQUE GIORNATE DI MILANO

CHIESA DELLA B.V. ANNUNCIATA, OSPEDALE MAGGIORE DI MILANO



fase PROGETTO DEFINITIVO

STATO DI FATTO

RILIEVO DELLE BOCHE SEPOLCRALI, INTERVENTI SUI MANUFATTI LAPIDEI E SUI FERRI

n. tavola SDF/PR-02

committente



progetto

LUSSIGNOLI ASSOCIATI
Società di Ingegneria S.R.L.
arch. Luciano Lussignoli, arch. Fabrizio Bonomi,
geom. Claudio Farilli, arch. Francesco Mazzoc
25125 Brescia, via Comica 118
C.F.P. n. 02019502618 - REG. 03460852
tel. 0304281139 - fax 0302478872
studio@lussignoli.com

direttore tecnico
arch. Luciano Lussignoli

progettista
arch. Luciano Lussignoli, arch. Fabrizio Bonomi
coordinatore del progetto
arch. Fabrizio Bonomi

collaboratori
arch. Milena Codenotti, ing. Pierluigi Maranesi,
ing. Andrea Moreschi, ing. Annamaria Plebari,
arch. Maria Laura Tonni, arch. Michela Vieno

consulenti per il progetto

arch. Mariangela CARLESSI
24022 - Albano Lombardo (Ba)
via Giuseppe Mazzini 55
www.bulkingcc.com

arch. Alessandra KLUZER
20123 - Milano
via Aurelio Saffi 23
www.bulkingcc.com

consulente per il consolidamento strutturale

Development & Project
ing. Davide PINI
24123 - Bergamo, via E. Rassi 6
tel. 035 216671
studio.development@gmail.com

progetto n°
282

scala
1: 100/1: 50

n° ordine tavola
12/24

data
30/09/2011

modifica n°
001

esecutore
BNMFRZ

revisore
BNMFRZ

data modifica
25/11/2011

archiviazione
282_SDF-PR_02.pdf